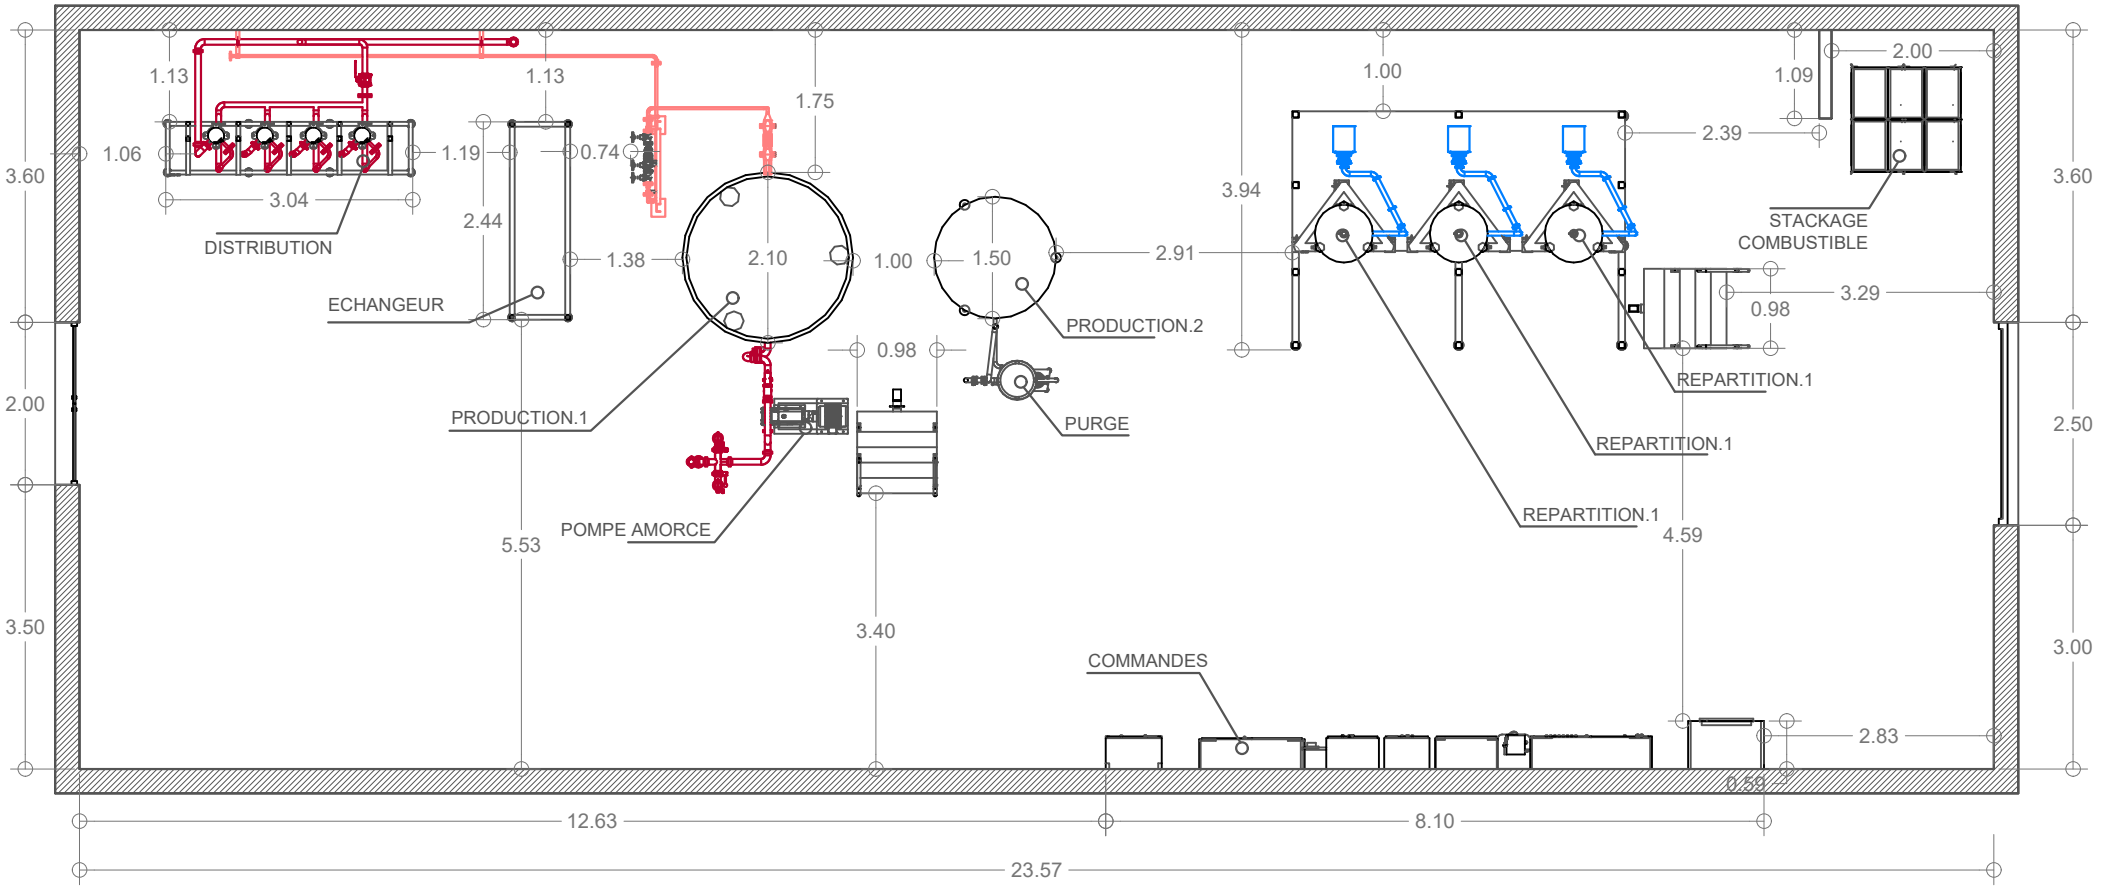

Plan local technique de chaufferie - echelle 1 / 100 -

Hauteur 1 métre